
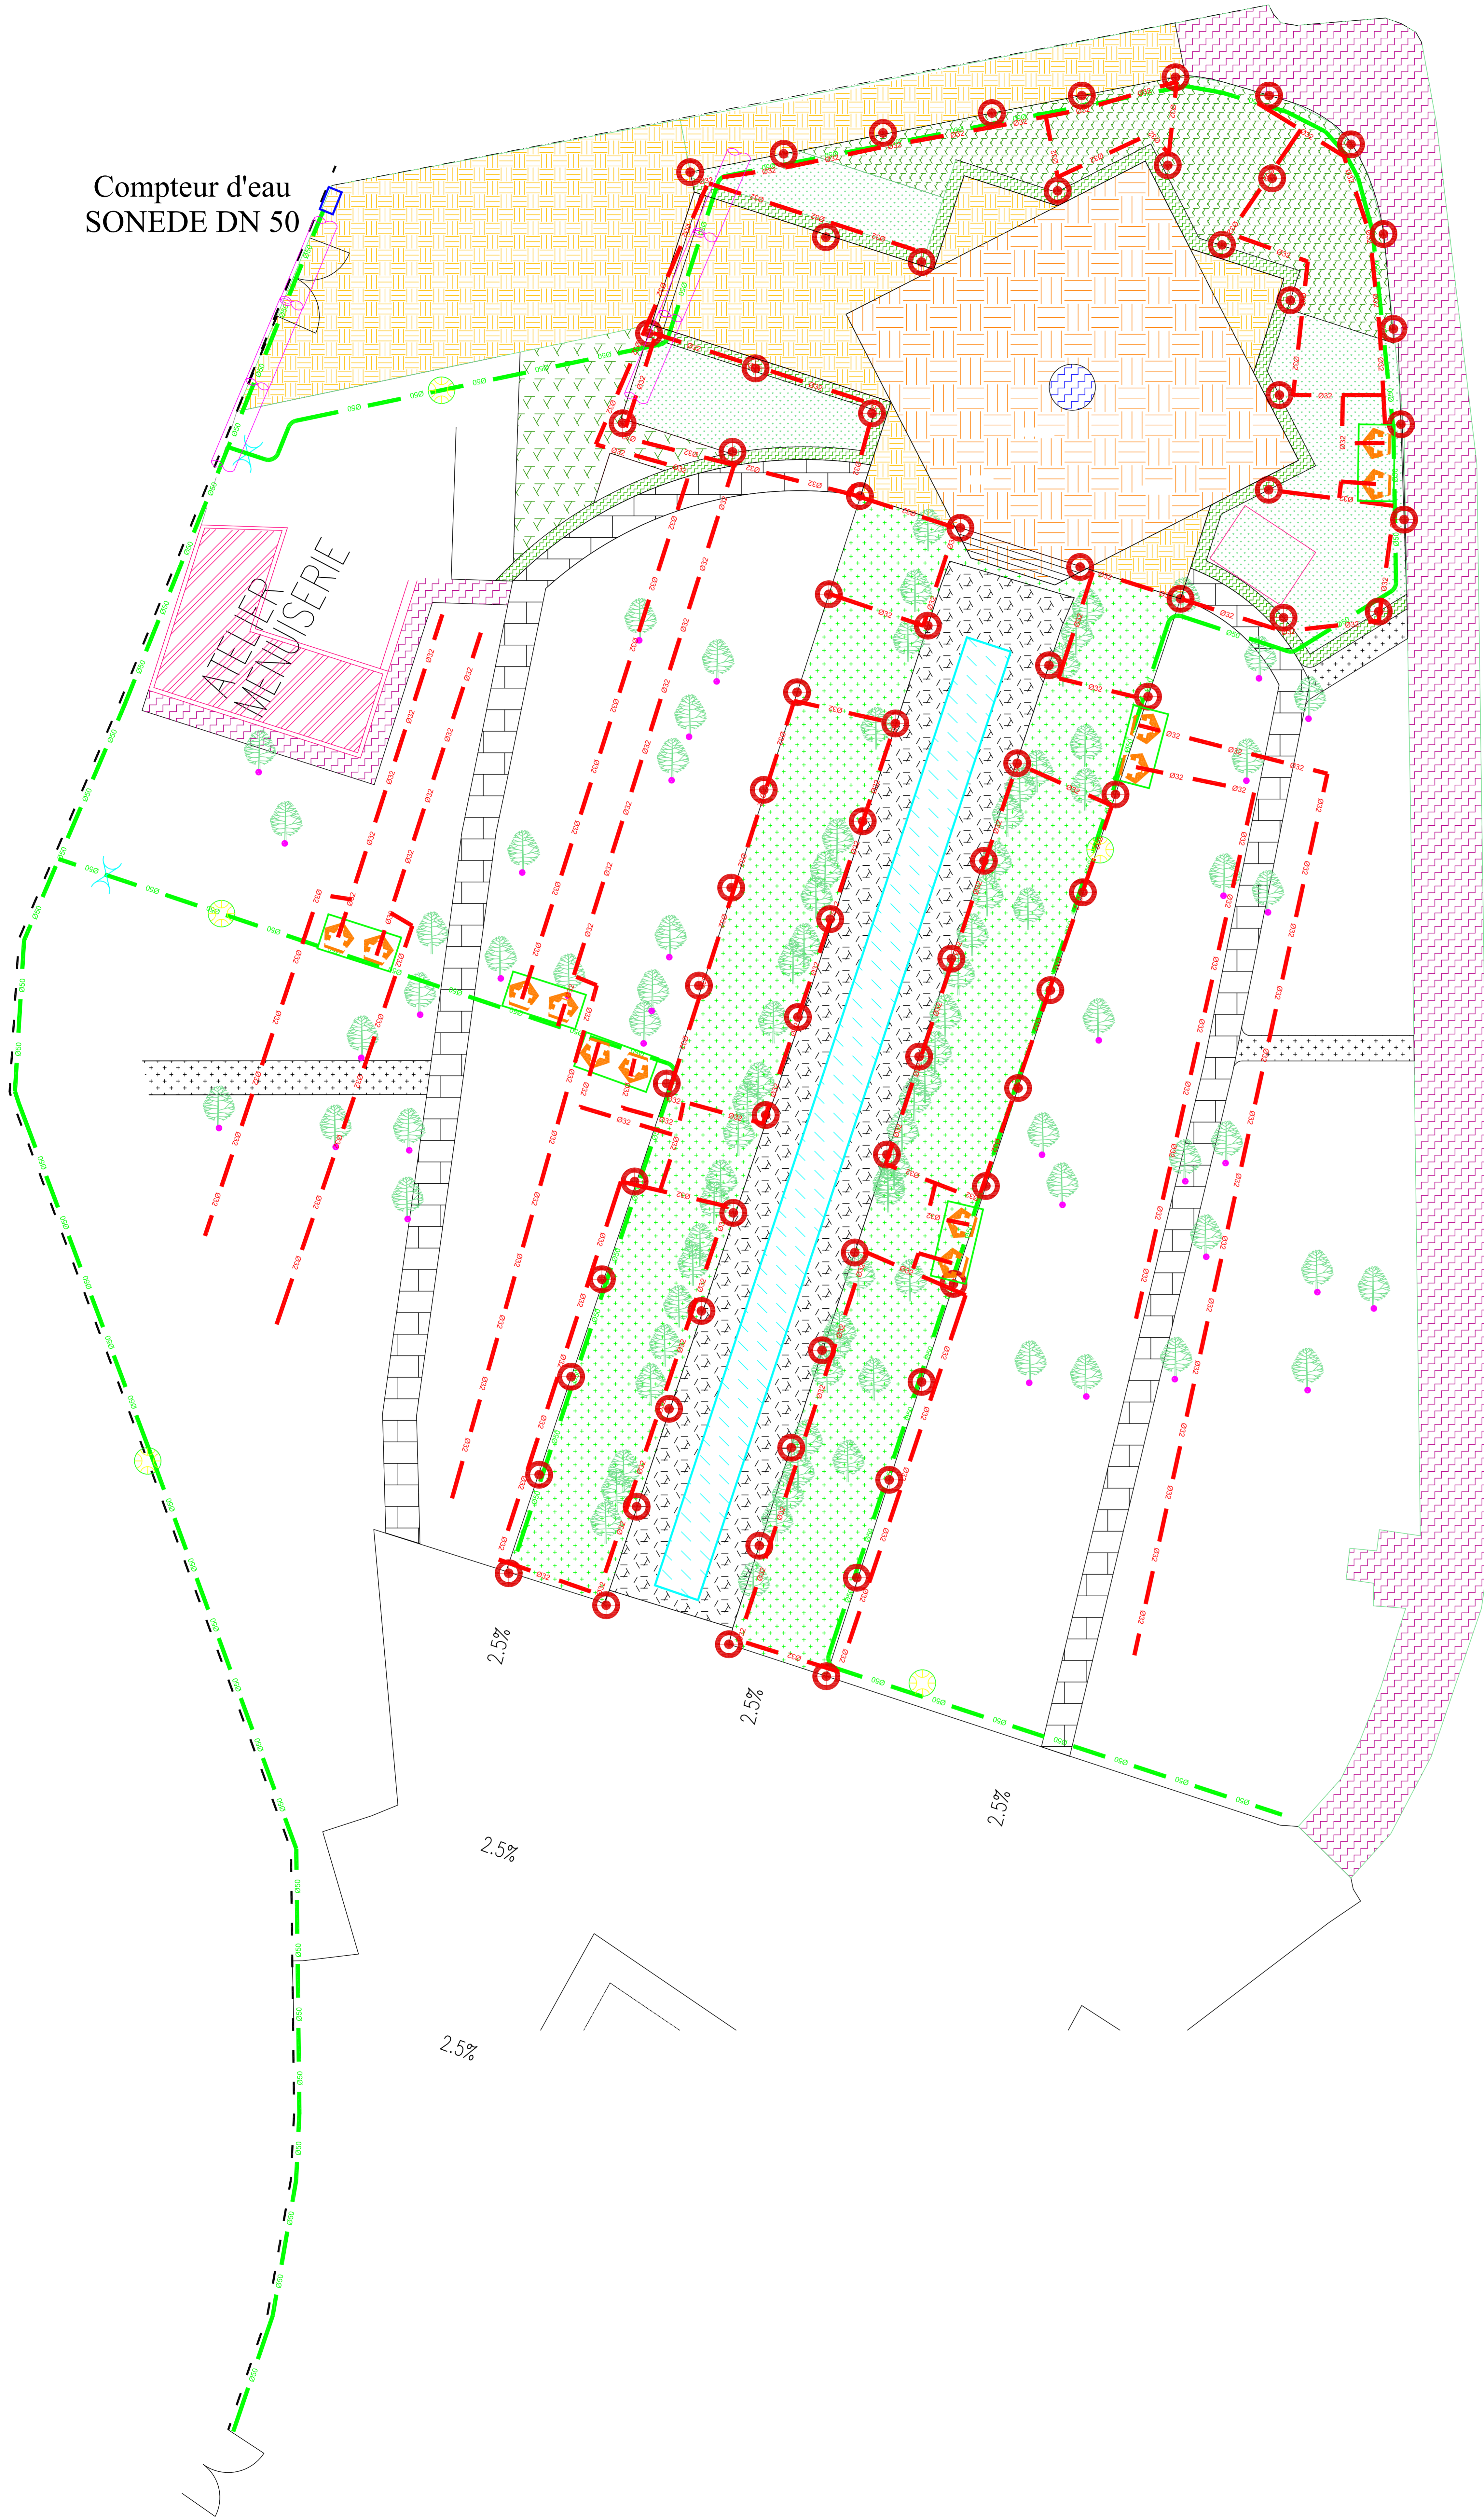


Compteur d'eau
SONEDE DN 50

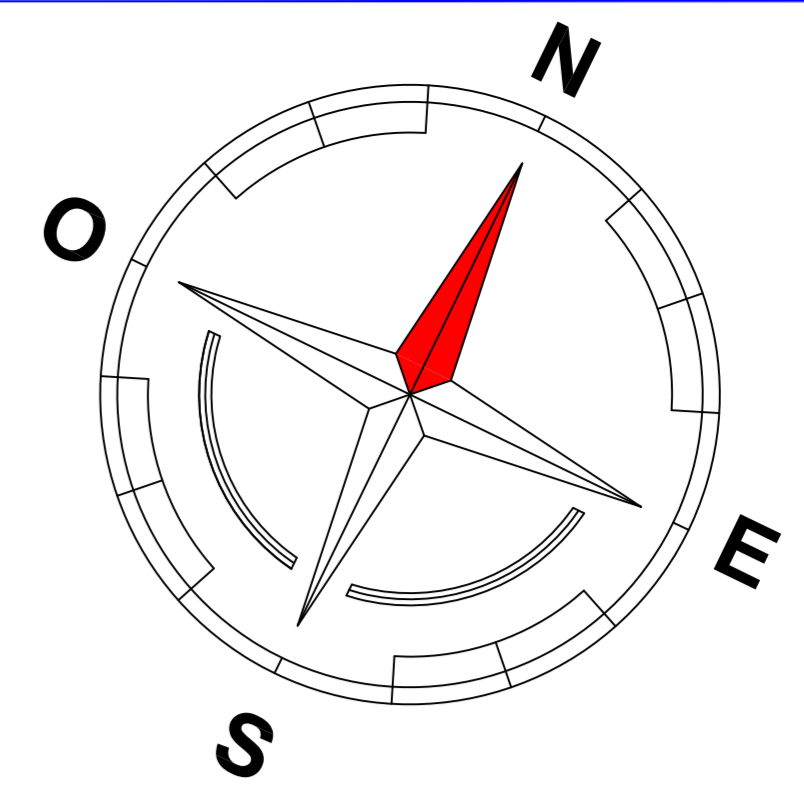

I E G E N D E	
	ASPERSEUR à jet fixe et réglable
	Micro-Asperseurs
	Programmeur existant de 04 à 13 St
	ELECTROVANNE 1"
	VANNE DE SECTIONNEMENT
	CLAPETS - VANNE complet en bronze
	REGARD RECTANGULAIRE STANDARD
	REGARD ROND
	REGARD MINI ROND
	TUBE PEHD Ø 50 PN 06
	TUBE PEHD Ø 32 PN 06
	TUBE GR à Q = 4 L/h Esp = 40 cm
	TUBE PEBD Ø 16 PN 04 + Goutteurs
	TUBE SP-100
	CABLE ELECTRIQUES
	TUBE PVC Pr Ø 90 PN 06 "fourreaux"

REPUBLIQUE TUNISIENNE			
GOVERNORAT DE TUNIS			
Extension & Réaménagement des locaux annexes du palais ennajma ezzahra			
LOT ARROSAGE AUTOMATIQUE			
Dates		MODIFICATIONS	
HANNACHI ABDESSATTAR <i>Ingénieur en Hydraulique & Aménagement</i> Adresse: 15 Rue Firaz Ibn El Khattab - El Gobaâ CP 2021 - Manouba G.S.M: (+216) 20 601 993 e-mail : absdattarhannachi@yahoo.fr		BUREAU DE CONTROLE :	
Planche	Date	Echelle	Phase :
N°: 01	Septembre 2015	1/100	A.P.D